



Gemeinde Brislach


Beschlussfassung

Bau- und Strassenlinienplan "Hinter den Gärten"

Mutation "Ibereich"

1:500

Exemplar	Inventar Nr.
Beschluss des Gemeinderates: _____ Beschluss der Gemeindeversammlung: _____ Referendumsfrist: _____ Urnenabstimmung: _____ Publikation der Planaufgabe im Amtsblatt Nr. ____ vom _____ Planaufgabe: _____	Namens des Gemeinderates Der Präsident: Der Gemeindeverwalter:
Vom Regierungsrat des Kantons Basel-Landschaft genehmigt mit Beschluss Nr. ____ vom _____ Publikation des Regierungsratsbeschlusses im Amtsblatt Nr. ____ vom _____	Die Landschreiberin:

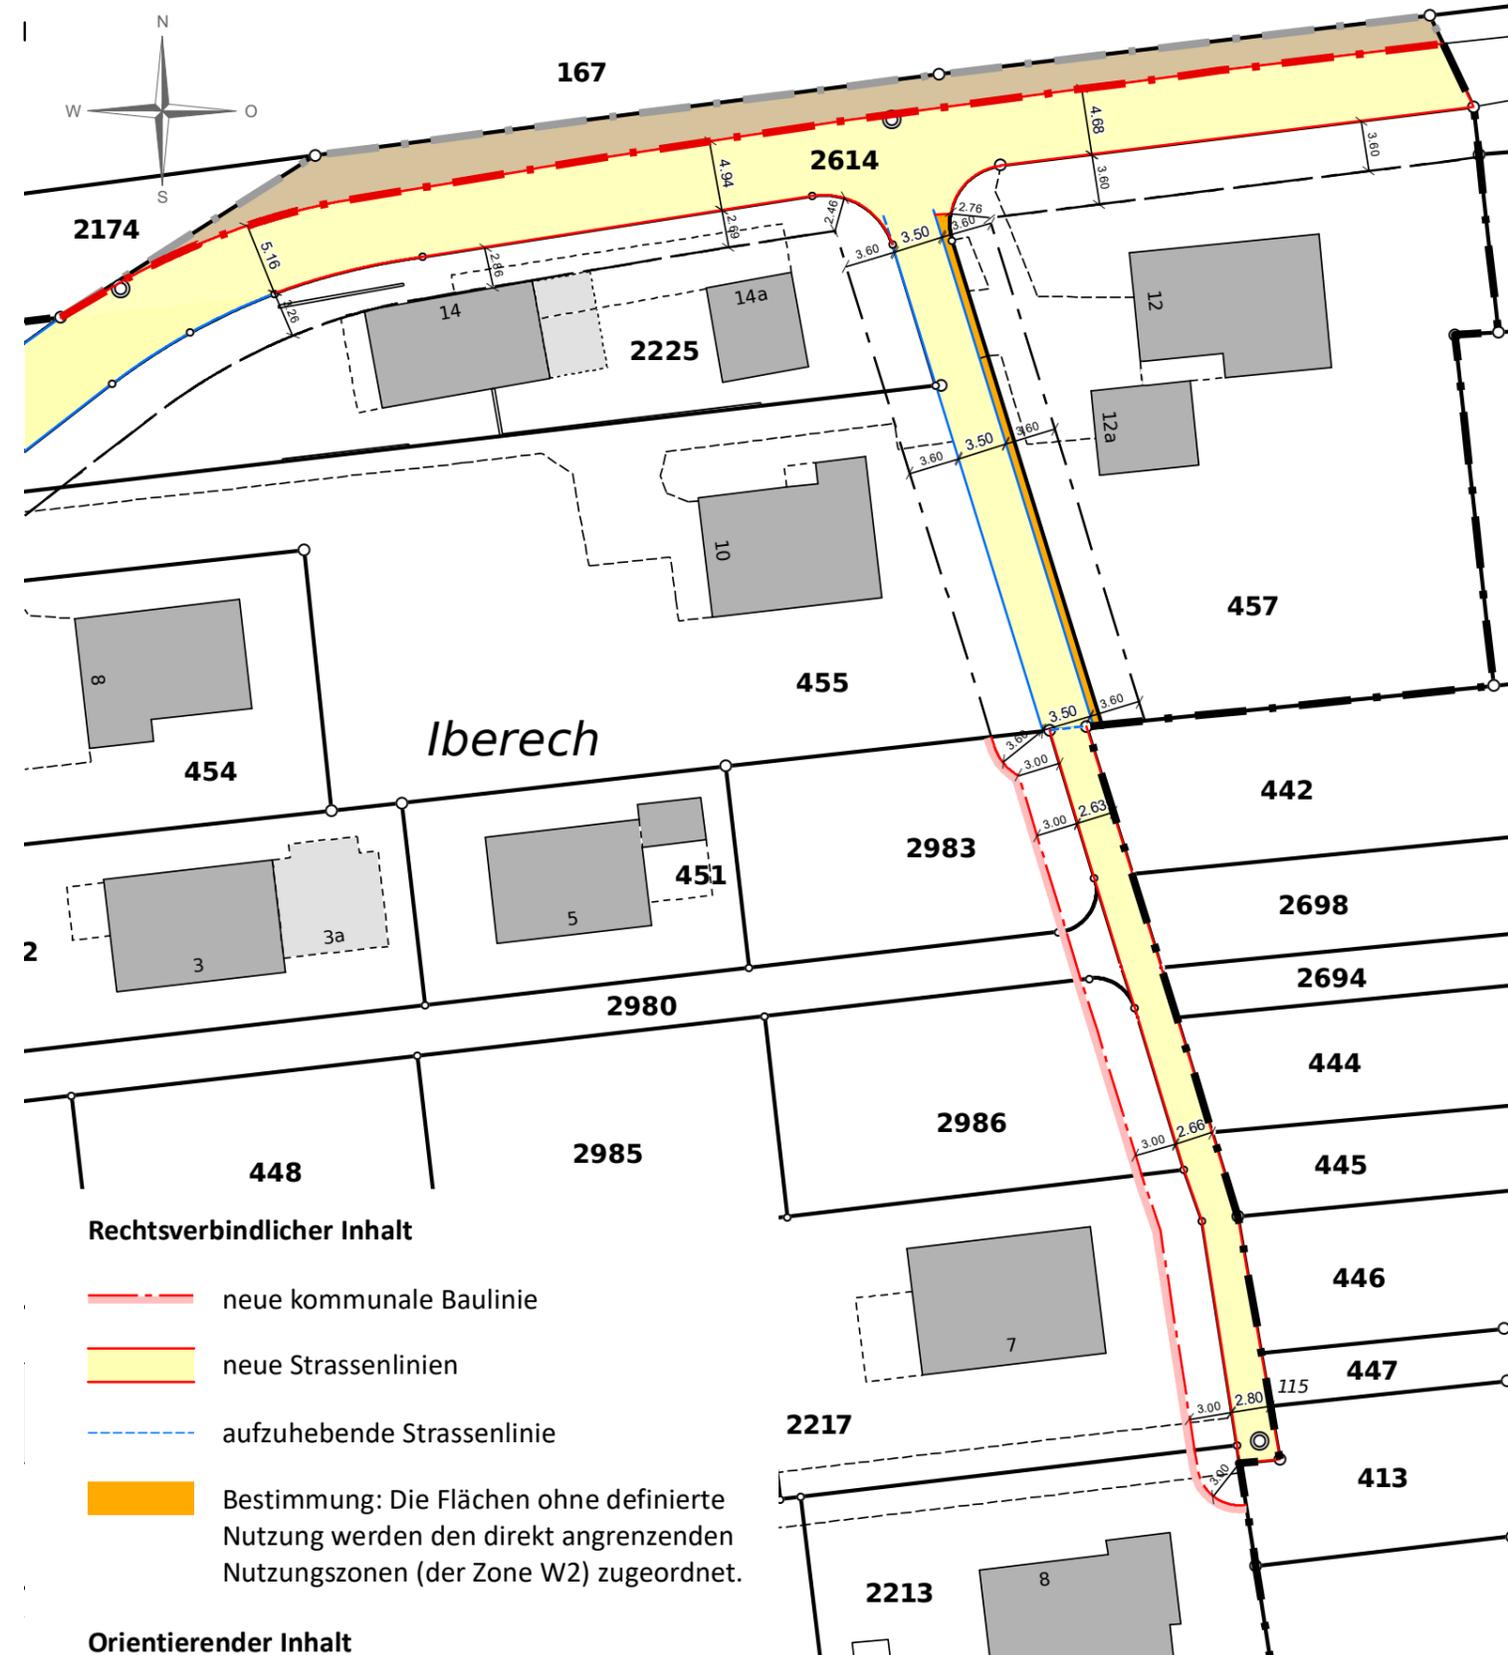

Rechtsverbindlicher Inhalt

- neue kommunale Baulinie
- neue Strassenlinien
- aufzuhebende Strassenlinie
- Bestimmung: Die Flächen ohne definierte Nutzung werden den direkt angrenzenden Nutzungszonen (der Zone W2) zugeordnet.

Orientierender Inhalt

- rechtskräftige kommunale Baulinien
- rechtskräftige Strassenlinien
- Bemassung Bau- und Strassenlinien
- Perimeter Zonenplan Siedlung
- aufzuhebender Perimeter Zonenplan Siedlung*

neuer Perimeter Zonenplan Siedlung*

Bestimmung: Die Flächen ohne definierte Nutzung werden den direkt angrenzenden Nutzungszonen (der Landwirtschaftszone) zugeordnet.*

* Die Mutation erfolgt mit der laufenden Revision der Zonenvorschriften Landschaft.

jermann

Geoinformation
Vermessung
Raumplanung

Jermann Ingenieure + Geometer AG
Altermattweg 1
CH-4144 Arlesheim
Telefon +41 61 706 93 93
info@jermann-ag.ch
www.jermann-ag.ch

Datum:	26.04.2021	bearbeitet:	gaj
Format:	21.0 x 29.7 cm	geprüft:	
AuftragsNr:	51.4.0095		
Projekt:	brislach_bsp_ibereich.mxd		