

Gemeinde Brislach


Beschlussfassung

Strassennetzplan Siedlung

Mutation "Ibereich"

1:500

Exemplar Beschluss des Gemeinderates: _____ Beschluss der Gemeindeversammlung: _____ Referendumsfrist: _____ Urnenabstimmung: _____ Publikation der Planaufgabe im Amtsblatt Nr. ____ vom _____ Planaufgabe: _____	Inventar Nr.: _____ Namens des Gemeinderates Der Präsident: _____ Der Gemeindeverwalter: _____
Vom Regierungsrat des Kantons Basel-Landschaft genehmigt mit Beschluss Nr. ____ vom _____ Publikation des Regierungsratsbeschlusses im Amtsblatt Nr. ____ vom _____	Die Landschreiberin: _____

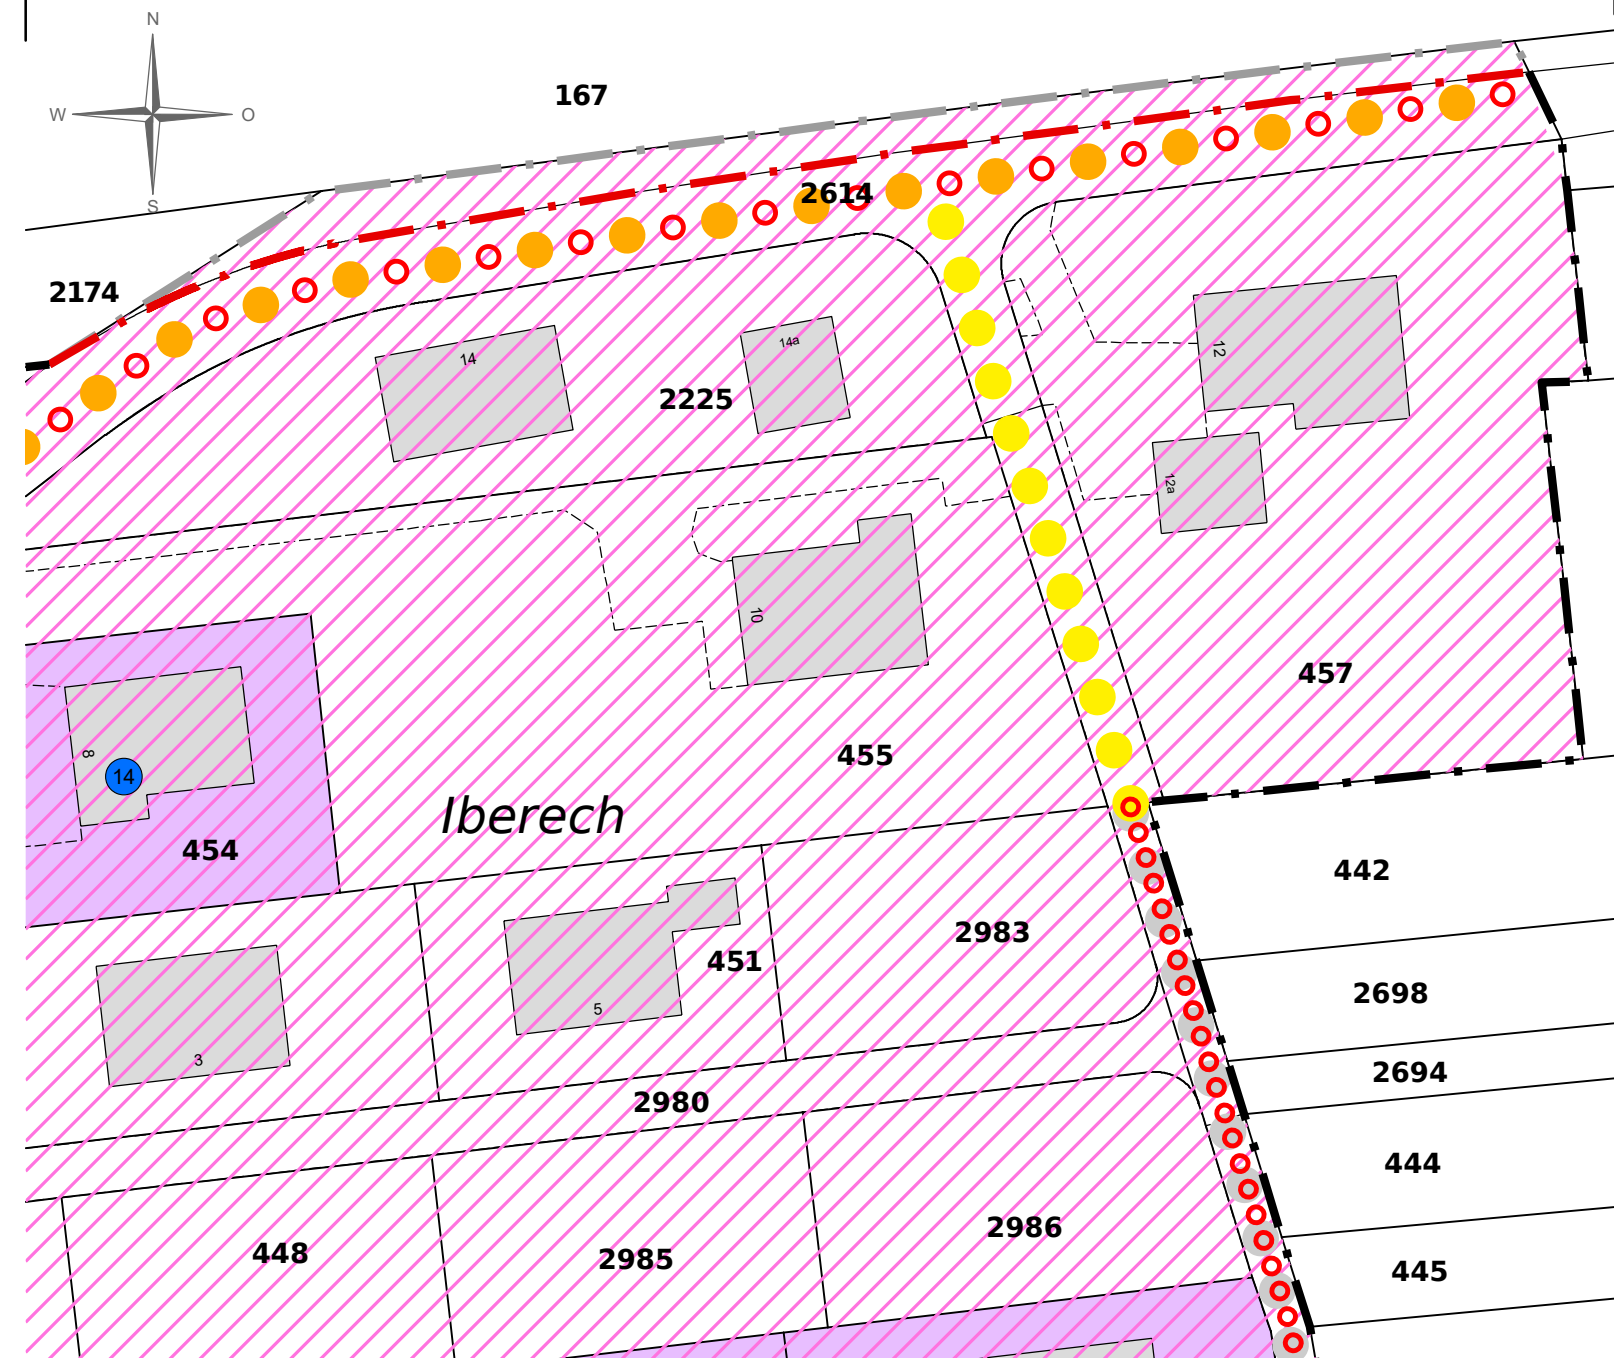

Rechtsverbindlicher Inhalt

○ ○ ○ ○ neue/r Fussweg / Fussgängerverbindung FW

● ● ● aufzuhebender Erschliessungsweg EW

Orientierender Inhalt

● ● ● Erschliessungsweg EW (mit beschränktem Fahrverkehr)

● ● ● Erschliessungsstrasse ES

//// Prüfung Einführung Tempo 30-Zone

■ von Sicherstellung der Detailerschliessung betroffene Grundstücke

⑭ Detailerschliessung privatrechtl. festlegen

--- Ausscheidung einer Anmerkungsparzelle

Orientierender Inhalt

— — — Perimeter Strassennetzplan Siedlung

— — — neuer Perimeter Strassennetzplan Siedlung*

— — — aufzuhebender Perimeter Strassennetzplan Siedlung*

* Die Mutation erfolgt mit der laufenden Revision der Zonenvorschriften Landschaft.

jermann

Geoinformation
Vermessung
Raumplanung

Jermann Ingenieure + Geometer AG
Altermattweg 1
CH-4144 Arlesheim
Telefon +41 61 706 93 93
info@jermann-ag.ch
www.jermann-ag.ch

Datum:	26.04.2021	bearbeitet:	su
Format:	21.0 x 29.7 cm	geprüft:	
AuftragsNr:	51.4.0095		
Projekt:	brislach_str_np_ibereich.mxd		