

Bau- und Strassenlinienplan  
"Hohle Gasse"

Situationsplan 1 : 500 / Plan 2 von 2

|          |                  |              |
|----------|------------------|--------------|
| Exemplar | Auflageverfahren | Inventar Nr. |
|----------|------------------|--------------|

Beschluss des Gemeinderates: 16. Mai 2022  
 Beschluss der Gemeindeversammlung: 8. Juni 2022  
 Referendumsfrist: XXX  
 Urnenabstimmung: XXX  
 Publikation der Planaufgabe im Amtsblatt Nr.: XXX  
 Planaufgabe: 14. Juli - 14. August 2022

Namens des Gemeinderates  
 Der Gemeindepräsident: Der Gemeindeverwalter:

Hannes Niklaus Samir Stroh

Vom Regierungsrat des Kantons Basel-Landschaft genehmigt  
 mit Beschluss Nr. vom  
 Publikation des Regierungsratsbeschlusses  
 im Amtsblatt Nr. vom

Die Landschaftsreibe:

Elisabeth Heer Dietrich

| Nr. | Datum      | Projekt | Gez. | Gepflicht | Freigabe |
|-----|------------|---------|------|-----------|----------|
| a   | 16.06.2021 | BB      | BJNK | BB        |          |
| b   | 30.11.2021 | BB      | BJ   | BB        |          |
| c   | 07.12.2021 | BB      | BJ   | BB        |          |
| d   | 13.05.2022 | BB      | BJ   | BB        |          |

Platid: S:\Projekte\Brislach\76010\_BSP04\_Planer\76010\_Plan1\_BSP\_20220513\_Auflageverfahren\_2d  
 GB-Grundlage: Geodaten des Kantons Basel-Landschaft (Bezug via geoshop, Stand Nachführung 24.04.2021) / LV95  
 Planformat: 1050 x 500 mm  
 Ausdruck: 21-06-2022

Verbindlicher Planinhalt


- neue Strassenbaulinie
- neue Strassenlinie

Die mit dem Bau- und Strassenlinienplan festgelegten Strassenlinien grenzen die jeweiligen Bauzonen gemäss Zonenplan Siedlung von den Verkehrsflächen ab. Bei Reduzierung der Strassenbreite werden die Flächen ohne definierte Nutzung den direkt angrenzenden Nutzungszonen zugeordnet.

Orientierender Planinhalt

- Perimeter Zonenplan Siedlung gemäss Mutation Bauzonendimensionierung
- rechtskräftige kantonale Strassenbaulinien
- rechtskräftige kommunale Strassenbaulinien
- Landerwerb Zuteilung zugunsten Strassenareal
- Landerwerb Zuteilung zugunsten Anstösser
- Strassenflächen
- Trottoirflächen
- Kurvenradius R = 6.00
- bestehende Strassen- und Trottoirflächen
- Waldflächen

Situation

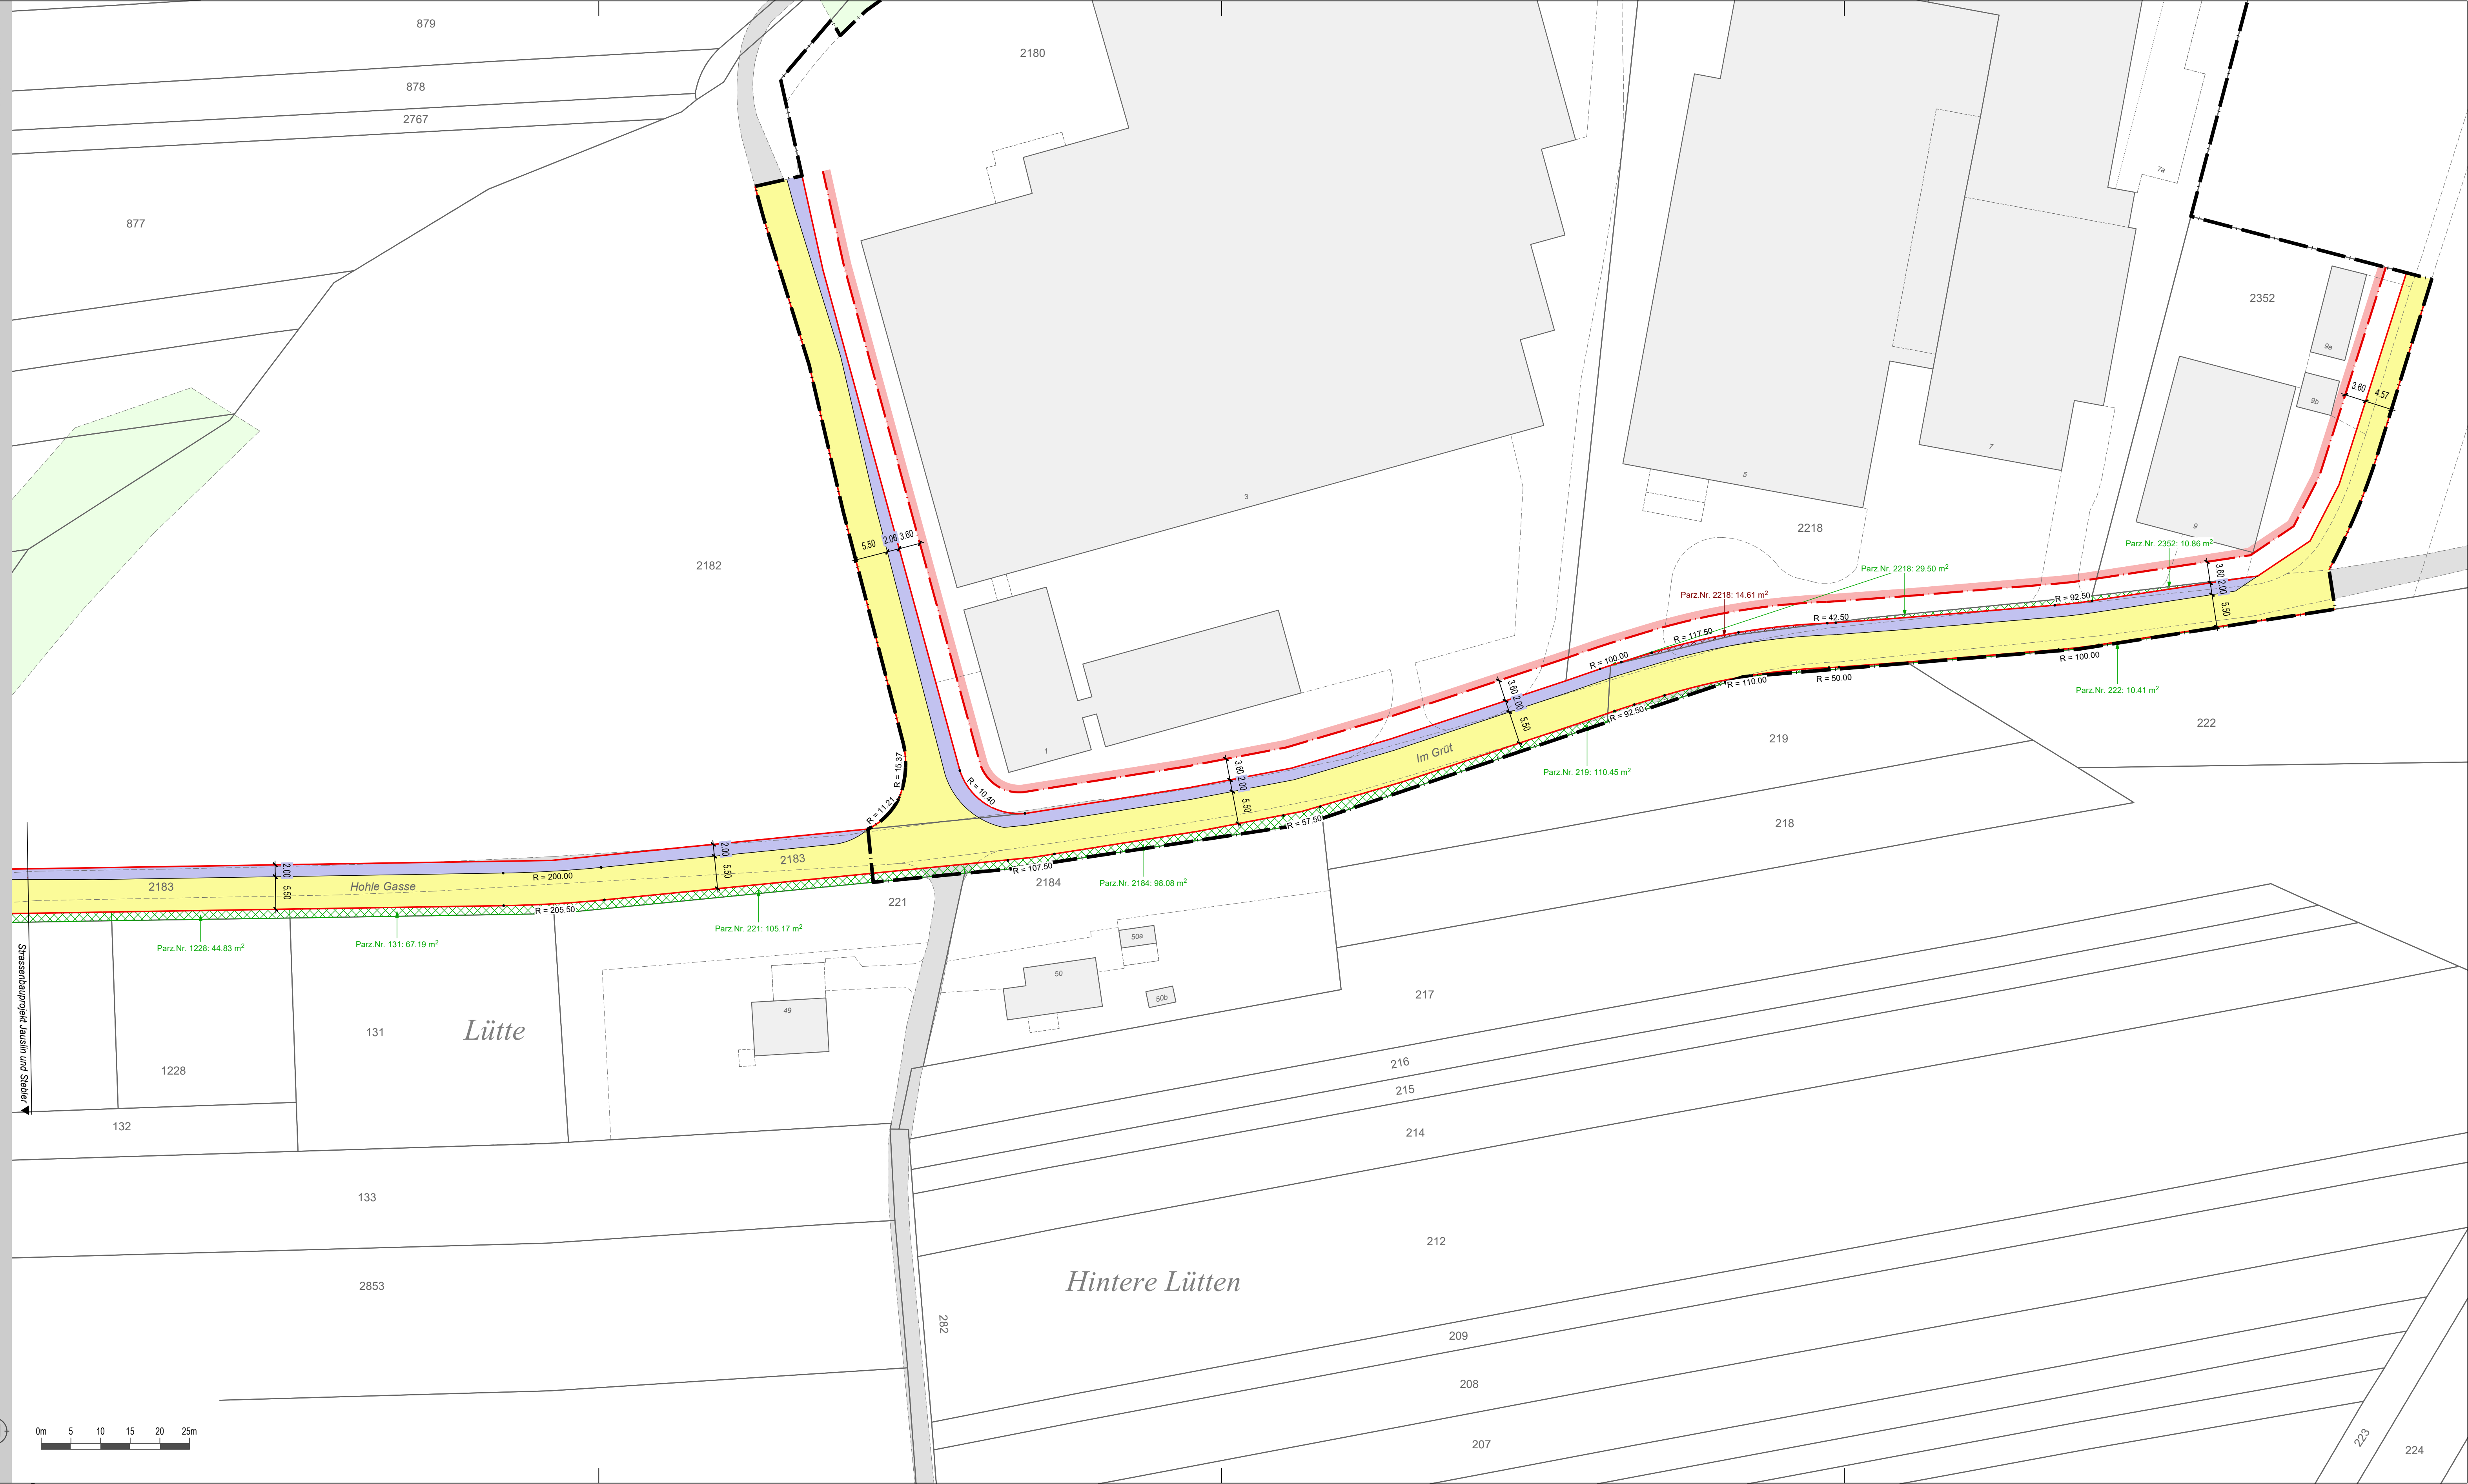

Legende